REGIONE LAZIO

COMUNE DI CONTIGLIANO

Provincia di Rieti

Polo scolastico Istituto Comprensivo Antonio Malfatti - Conversione ad asilo nido dell'ex scuola materna

ELABORATO GRAFICO DI VARIANTE

Il committente: Comune di Contigliano	Tav. DIS. 01
Progettazione esecutiva: Ing. Fabio Passacantando	data emissione: ; n.rev: ; data rev.: **********

PROGETTO ESECUTIVO

PROGETTO STRUTTURALE - ILLUSTRAZIONE INTERVENTI

PIANO RIALZATO
PLANIMETRIA - scala 1:100

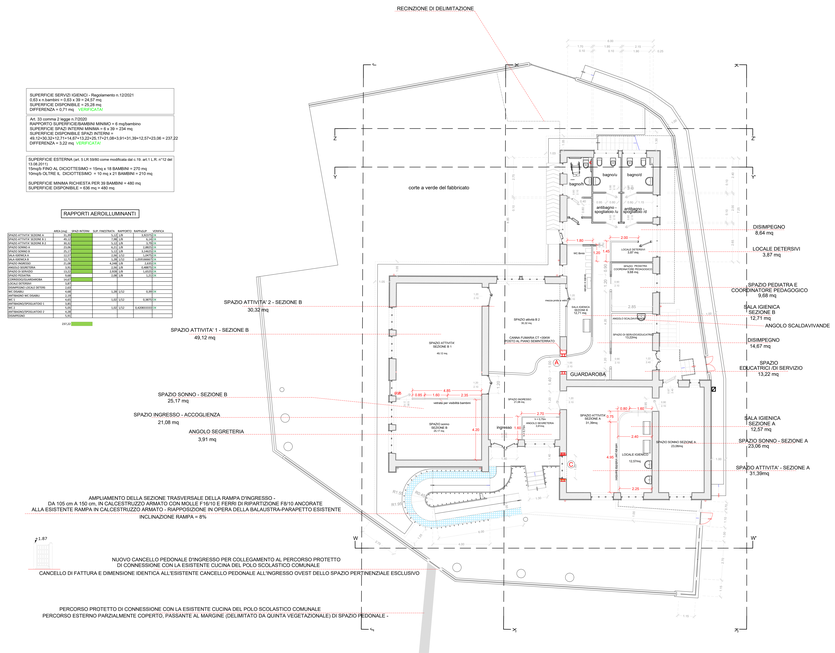

SUPERFICIE SERVIZI IGIENICI - Regolamento n.12/2021
0,83 x n bambini = 0,83 x 29 = 24,07 mq
SUPERFICIE DISPONIBILE = 29,26 mq
DIFFERENZA = 5,17 mq SODDISFATTO

Art. 10 comma 2 legge n.7/2000
SUPERFICIE SPAZI INTERNI MINIMO = 6 mq/bambino
SUPERFICIE SPAZI INTERNI MINIMA = 6 x 39 = 234 mq
SUPERFICIE DISPONIBILE SPAZI INTERNI =
(SPAZIO ATTIVITA' 1=49,12+SPAZIO ATTIVITA' 2=30,32+SPAZIO SONNO=25,17+INGRESSO=21,08+SEGRETERIA=3,91+SALA IGIENICA=12,57+23,06 = 237,22
DIFFERENZA = 3,22 mq SODDISFATTO

SUPERFICIE ESTERNA (art. 5 LR 59/80 come modificata dal c.19 art.1 L.R. n°12 del 11/08/2011)
10mq/b FINO AL DICOTTESIMO = 10mq x 18 BAMBINI = 270 mq
10mq/b OLTRE IL DICOTTESIMO = 10 mq x 21 BAMBINI = 210 mq

SUPERFICIE MINIMA RICHIESTA PER 39 BAMBINI = 480 mq
SUPERFICIE DISPONIBILE = 636 mq > 480 mq

RAPPORTI AEROILLUMINANTI

	AREA (mq)	MQ AV.FINESTRA	MQ F.FINESTRA	RAPPORTO	RAPPORT.	VERIFICA
SPAZIO ATTIVITA' SEZIONE A	31,39	3,00	0,75	1:10,46	1:10	OK
SPAZIO ATTIVITA' SEZIONE B 1	49,12	3,00	0,75	1:16,37	1:10	OK
SPAZIO SONNO A	23,06	1,80	0,45	1:12,81	1:10	OK
SPAZIO SONNO B	25,17	1,80	0,45	1:13,98	1:10	OK
SPAZIO ATTIVITA' 2	30,32	3,00	0,75	1:10,11	1:10	OK
SALA IGIENICA A	12,57	1,08 (1,0)		1:11,64	1:10(1:6,67)	OK
SALA IGIENICA B	12,71	1,08 (1,0)		1:11,77	1:10(1:6,67)	OK
ANGOLO SCALDAVIVANDE	14,67	1,08 (1,0)		1:13,59	1:10(1:6,67)	OK
SPAZIO SEGRETARIA	3,91	0,54 (0,5)		1:7,24	1:10(1:6,67)	OK
SPAZIO PEDIATRA	9,68	0,54 (0,5)		1:17,93	1:10(1:6,67)	OK
SPAZIO EDUCATRICI	13,22	0,54 (0,5)		1:24,48	1:10(1:6,67)	OK
SPAZIO COORDINAMENTO PEDAGOGICO	0,00					
DISIMPEGNO	8,64					
DISIMPEGNO LOCALE DETERS.	3,87					
DISIMPEGNO	14,67	1,08 (1,0)		1:13,59	1:10	OK
INT.SONNO (NE CONSIDERO 1/2)	0,00					
INT.SONNO (NE CONSIDERO 1/2)	0,00					
INT.SONNO(REGOLATORE) 1	0,00	1,08 (1,0)		1:0,00	1:10	OK
INT.SONNO(REGOLATORE) 2	0,00					
INT.SONNO(REGOLATORE) 3	0,00	1,08 (1,0)		1:0,00(0,00)	1:10	
COMPTOIRS	0,00					
	237,22					

PIANO RIALZATO
PLANIMETRIA - scala 1:200

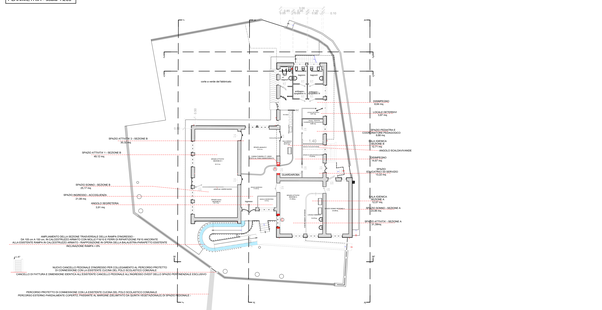

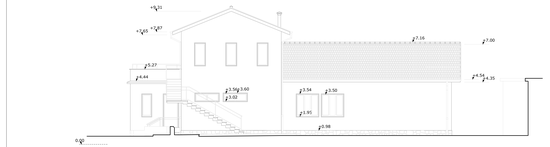

PROSPETTO ZZ' - scala 1:50

AMPLIAMENTO DELLA SEZIONE TRASVERSALE DELLA RAMPA D'INGRESSO -
DA 105 cm A 150 cm. IN CALCESTRUZZO ARMATO CON MOLLE F16/10 E FERRI DI RIPARTIZIONE F8/10 ANCORATE
ALLA ESISTENTE RAMPA IN CALCESTRUZZO ARMATO - RIAPPOSIZIONE IN OPERA DELLA BALAUSTRA-PARAPETTO ESISTENTE
INCLINAZIONE RAMPA = 8%

PROSPETTO JJ' - scala 1:100

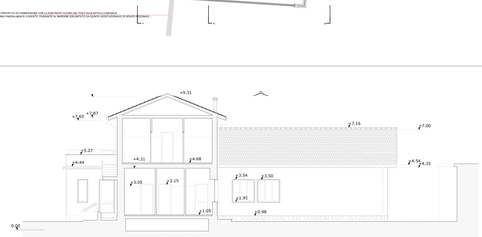

SEZIONE YY' - scala 1:50

AMPLIAMENTO DELLA SEZIONE TRASVERSALE DELLA RAMPA D'INGRESSO -
DA 105 cm A 150 cm. IN CALCESTRUZZO ARMATO CON MOLLE F16/10 E FERRI DI RIPARTIZIONE F8/10 ANCORATE
ALLA ESISTENTE RAMPA IN CALCESTRUZZO ARMATO - RIAPPOSIZIONE IN OPERA DELLA BALAUSTRA-PARAPETTO ESISTENTE
INCLINAZIONE RAMPA = 8%

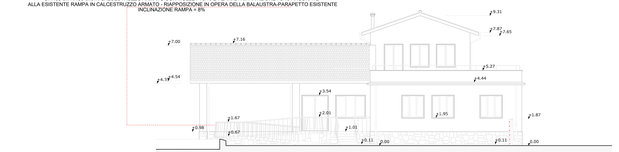

PROSPETTO WW' - scala 1:100

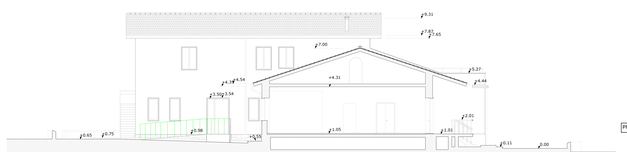

SEZIONE XX' - scala 1:50

PROSPETTO KK' - scala 1:50

Firmato digitalmente ai sensi del D.Lgs.82/2005 art. 21-22-23-24 Doc. Principale - Copia del Documento Firmato Digitalmente

0-24
CAPTUR
FD 628FY